


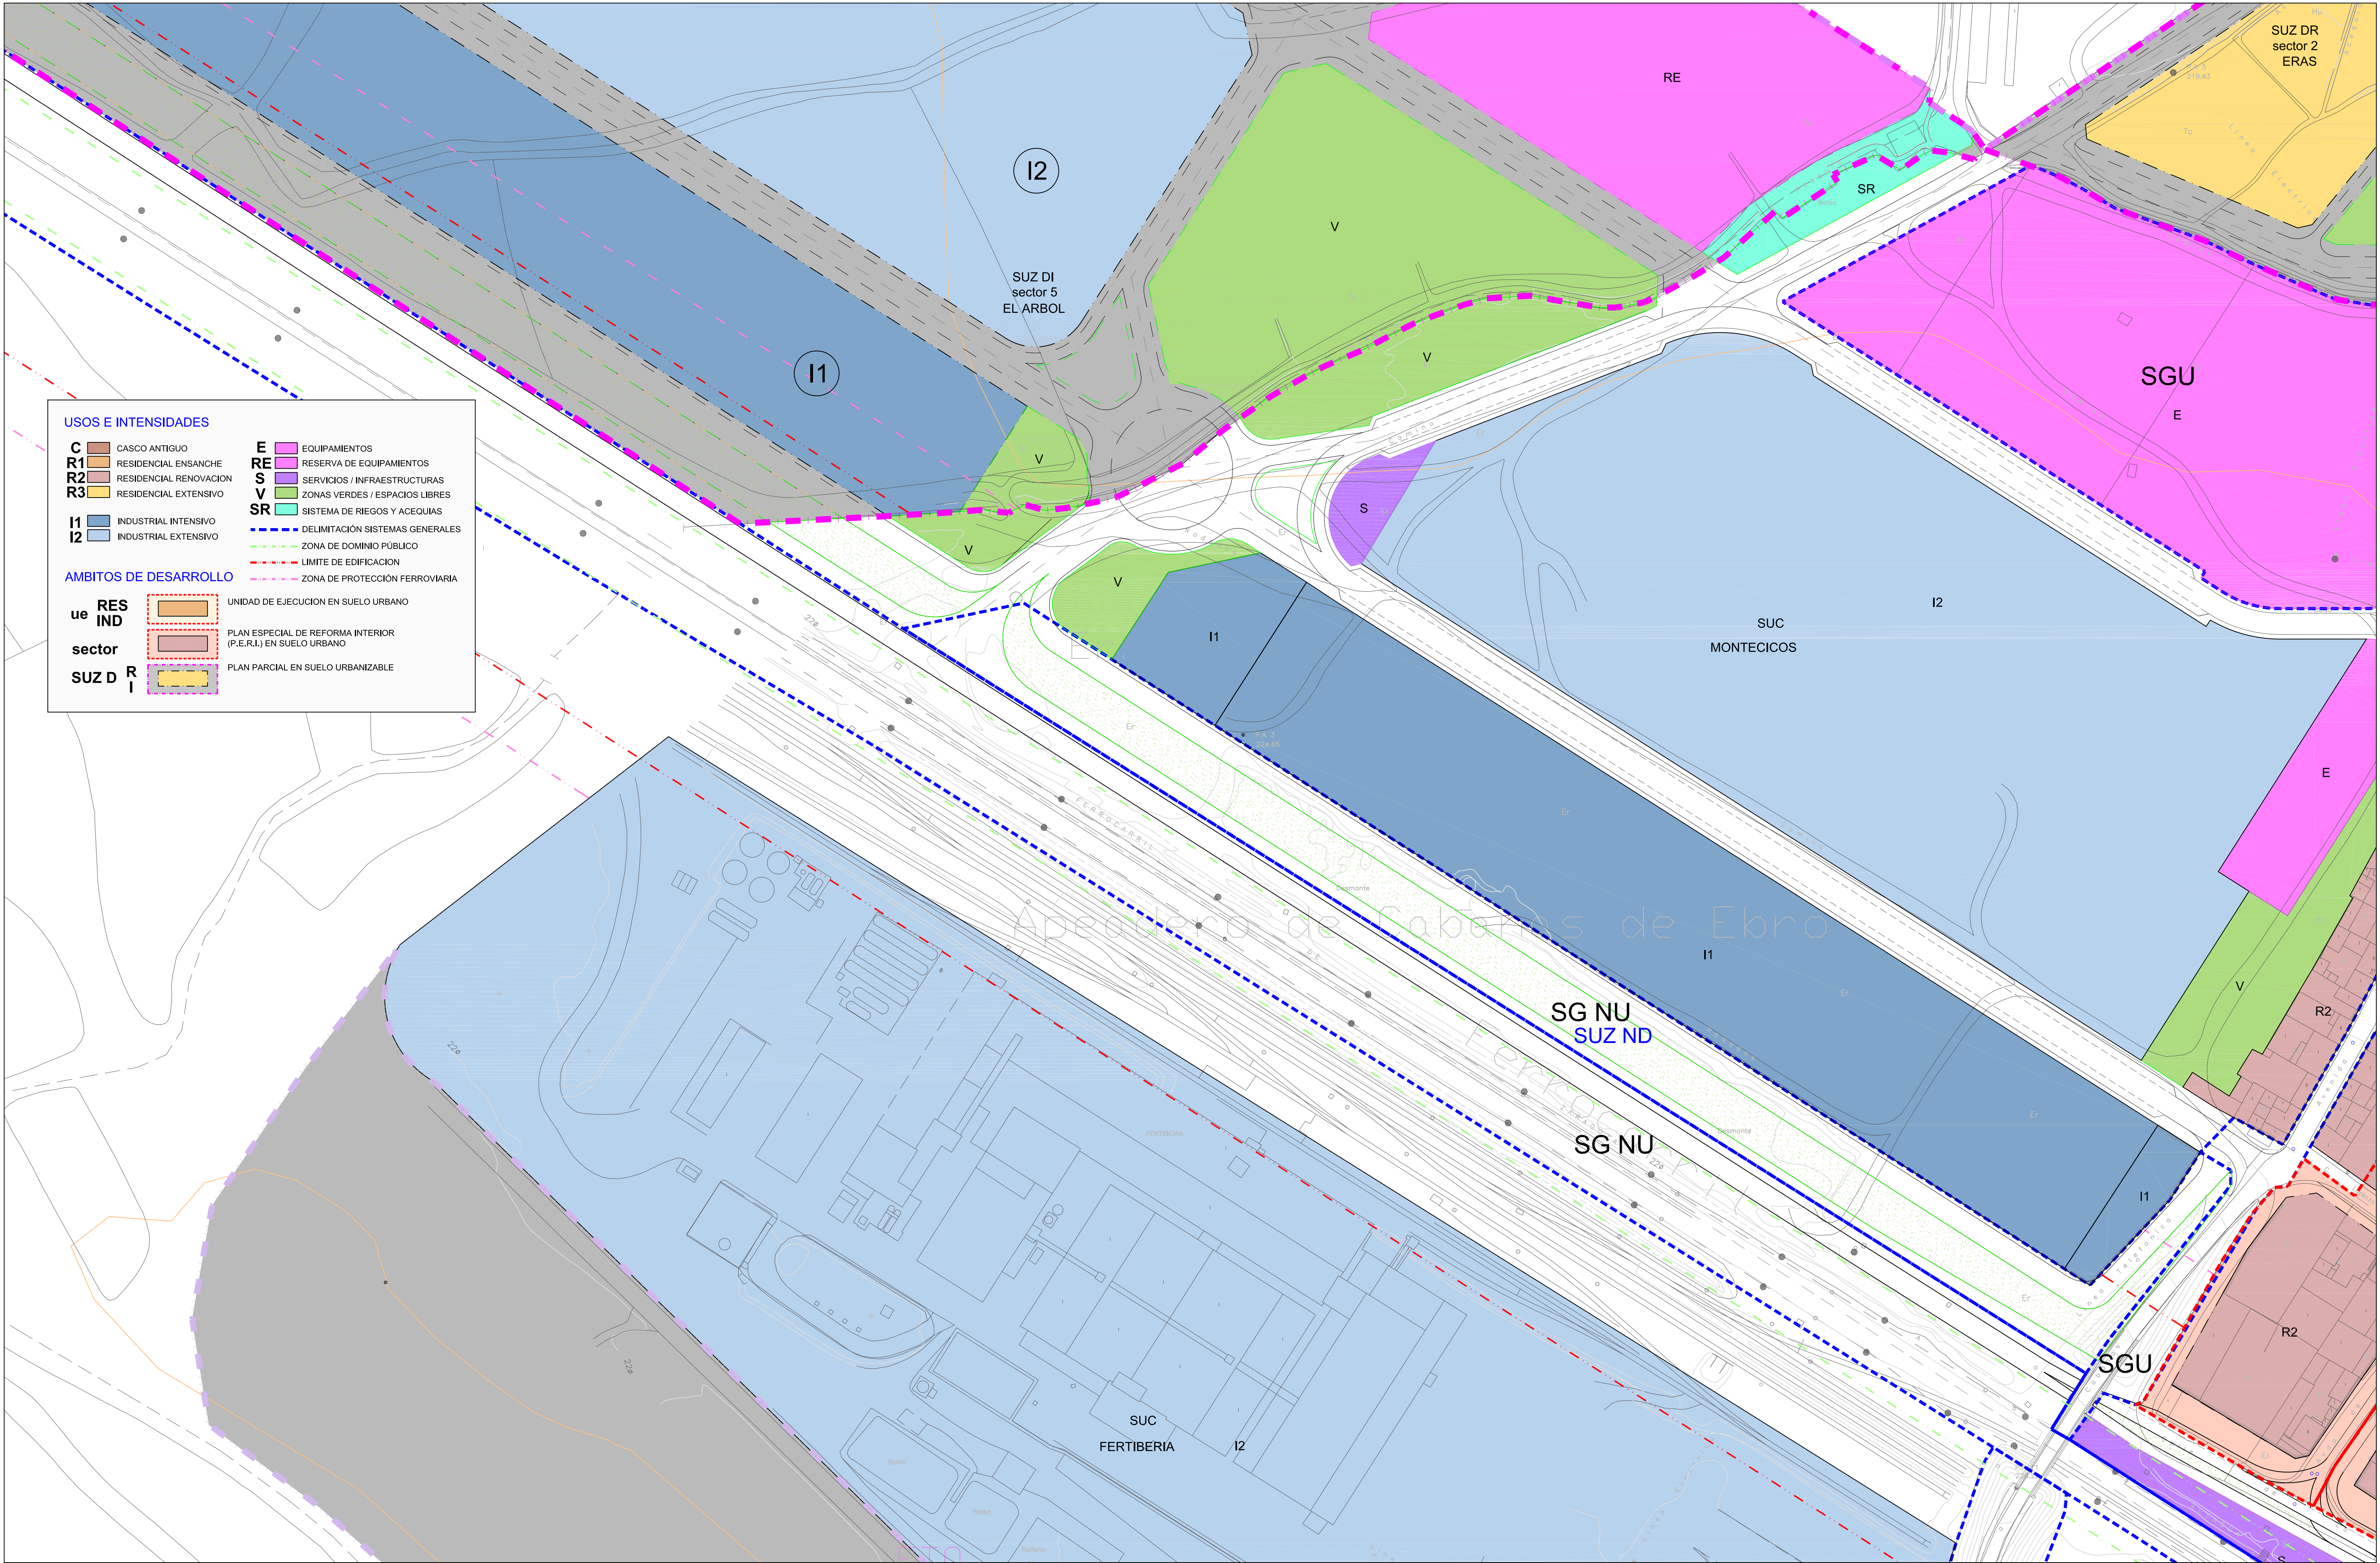

USOS E INTENSIDADES

C

CASCO ANTIGUO

R1

RESIDENCIAL ENSANCHE

R2

RESIDENCIAL RENOVACION

R3

RESIDENCIAL EXTENSIVO

I1

INDUSTRIAL INTENSIVO

I2

INDUSTRIAL EXTENSIVO

E

EQUIPAMIENTOS

RE

RESERVA DE EQUIPAMIENTOS

S

SERVICIOS / INFRAESTRUCTURAS

V

ZONAS VERDES / ESPACIOS LIBRES

SR

SISTEMA DE RIEGOS Y ACEQUIAS

DELIMITACIÓN SISTEMAS GENERALES

ZONA DE DOMINIO PÚBLICO

LÍMITE DE EDIFICACIÓN

ZONA DE PROTECCIÓN FERROVIARIA

AMBITOS DE DESARROLLO

ue RES

IND

UNIDAD DE EJECUCION EN SUELO URBANO

sector

SUZ D

R

I

PLAN ESPECIAL DE REFORMA INTERIOR (P.E.R.I.) EN SUELO URBANO


sector

SUZ D

R

I

PLAN PARCIAL EN SUELO URBANIZABLE

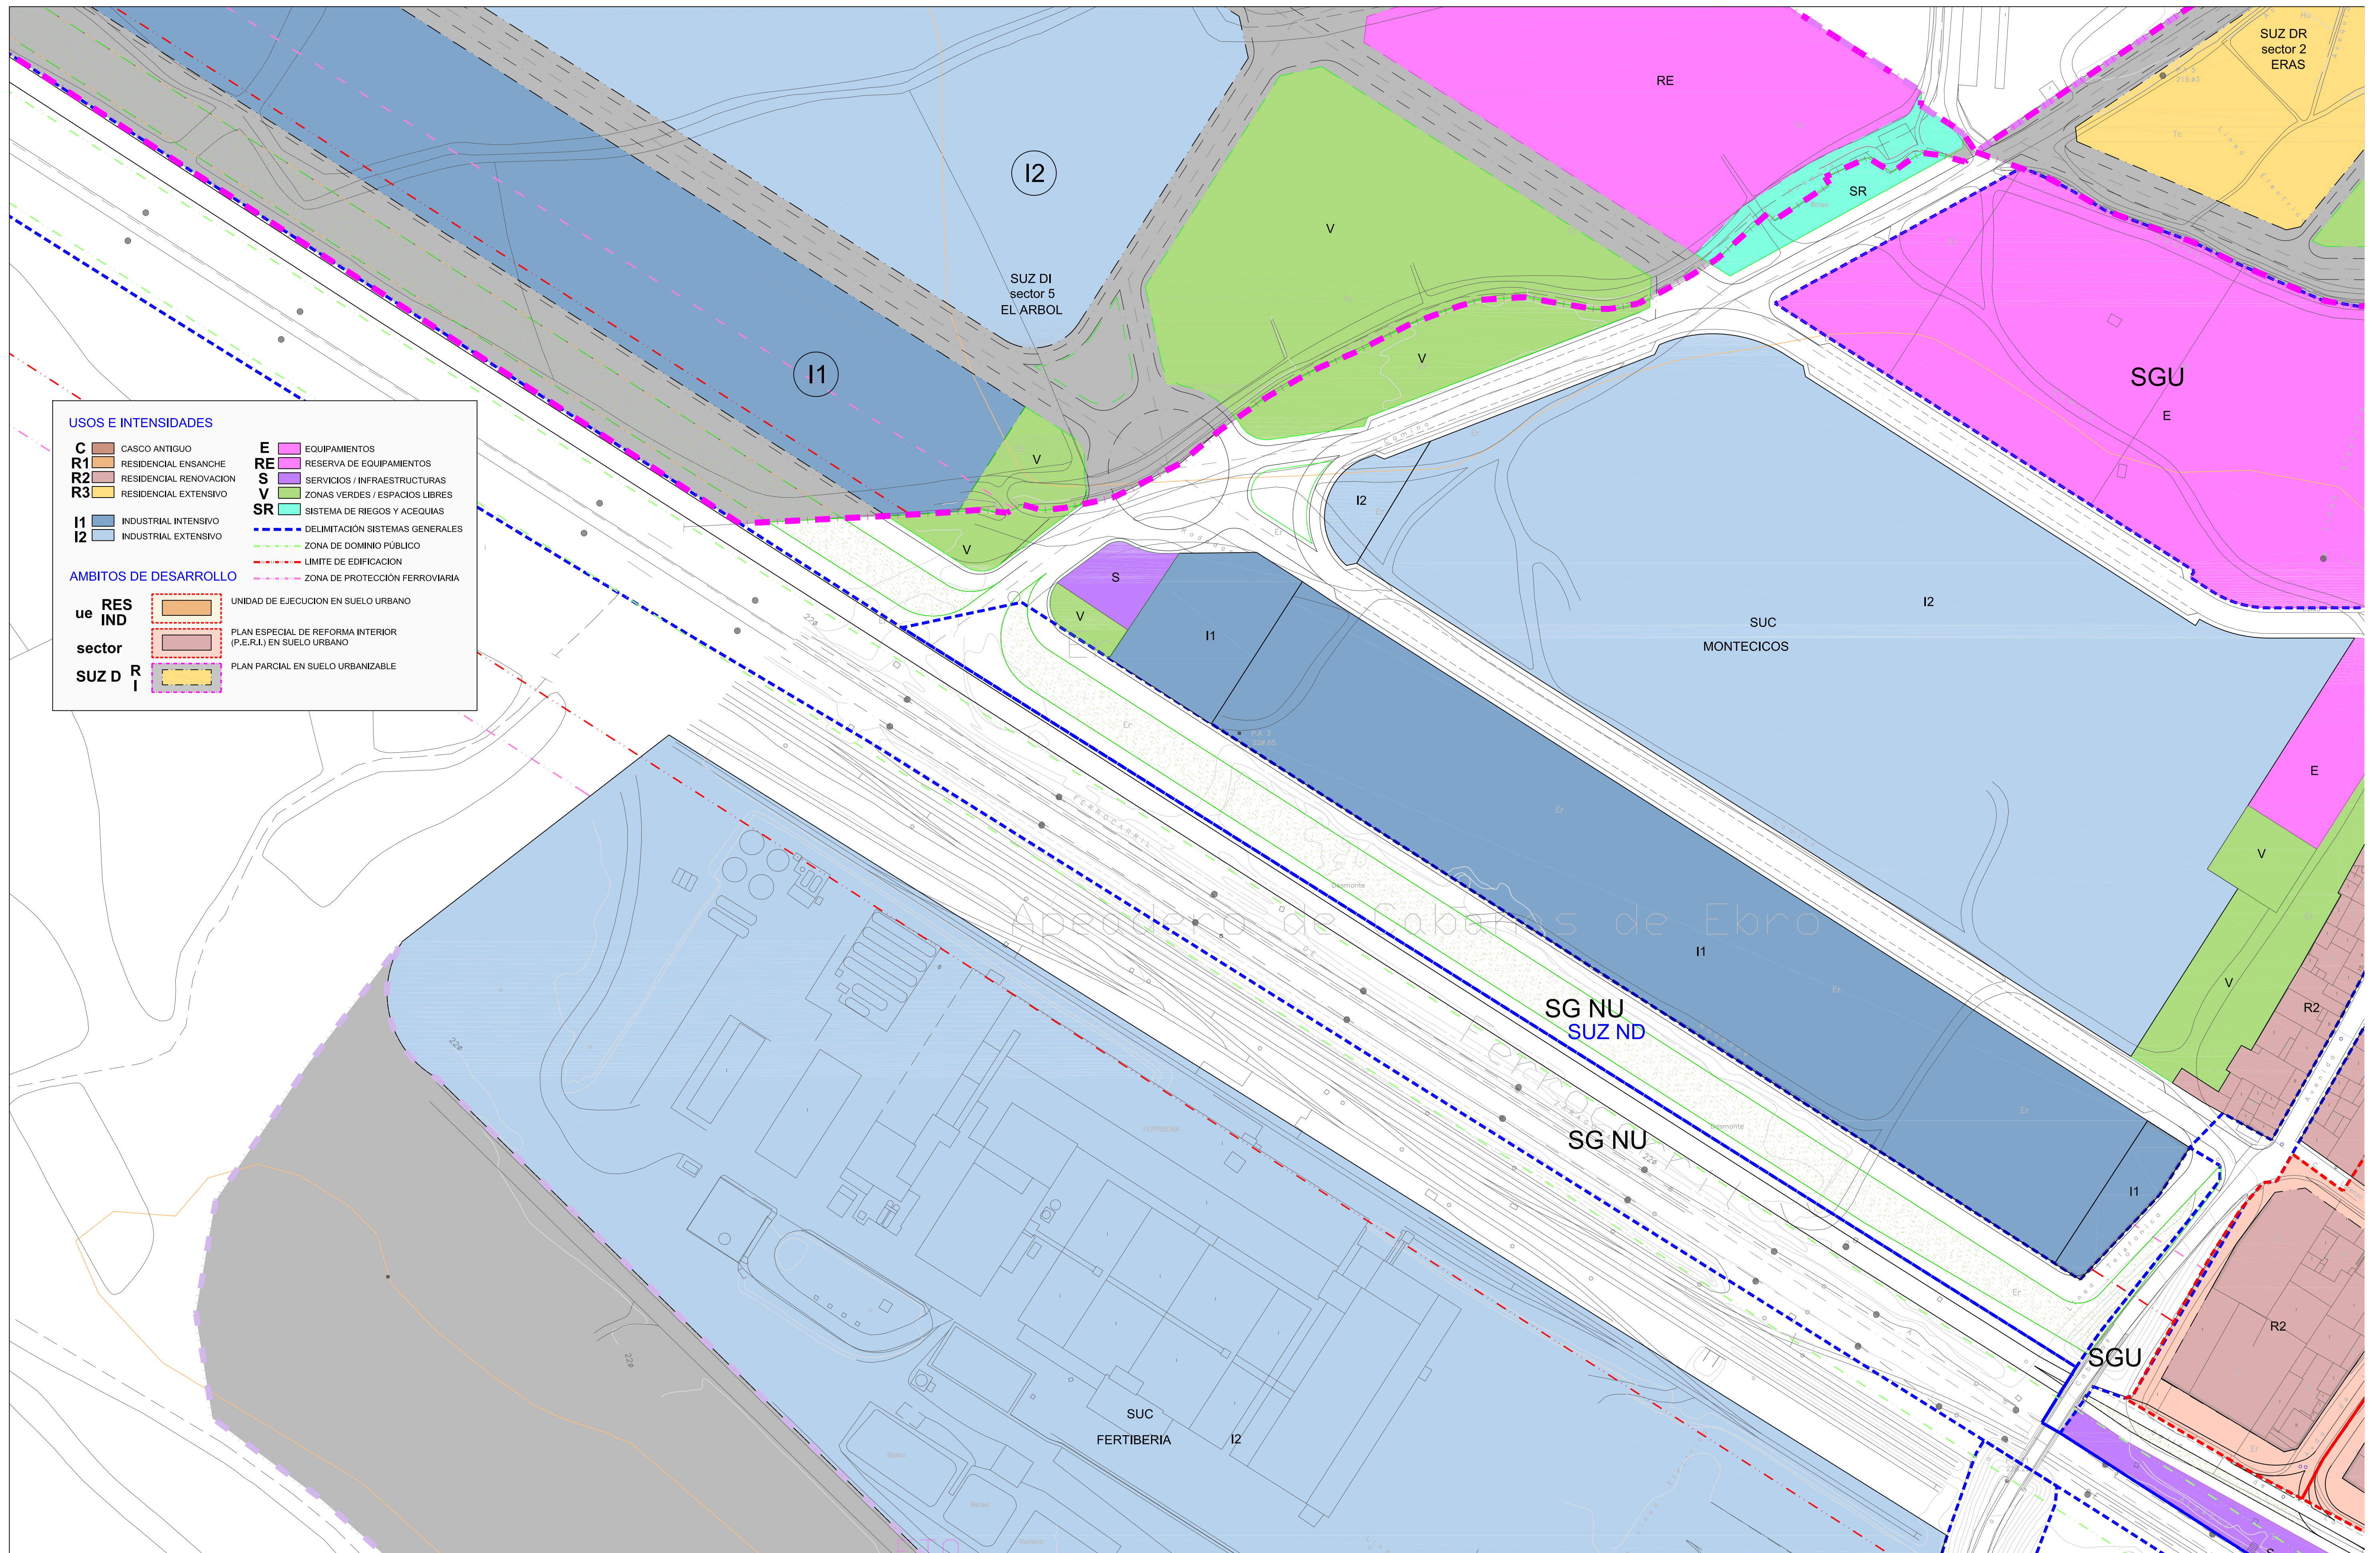

EXCMO. AYUNTAMIENTO DE CABAÑAS DE EBRO

MODIFICACIÓN AISLADA nº1 DEL P.G.O.U. DE CABAÑAS DE EBRO
CONTENIDO PLAN GENERAL DE ORDENACIÓN URBANA MODIFICADO

PLANO :


ORDENACIÓN
SUELO URBANO Y URBANIZABLE
CALIFICACIÓN Y USOS DEL SUELO
ESCALA: 1/1.000
FECHA: MAYO DE 2012
ORIGINAL UNE-A1


Nº PLANO :

3.2

HOJA:

4

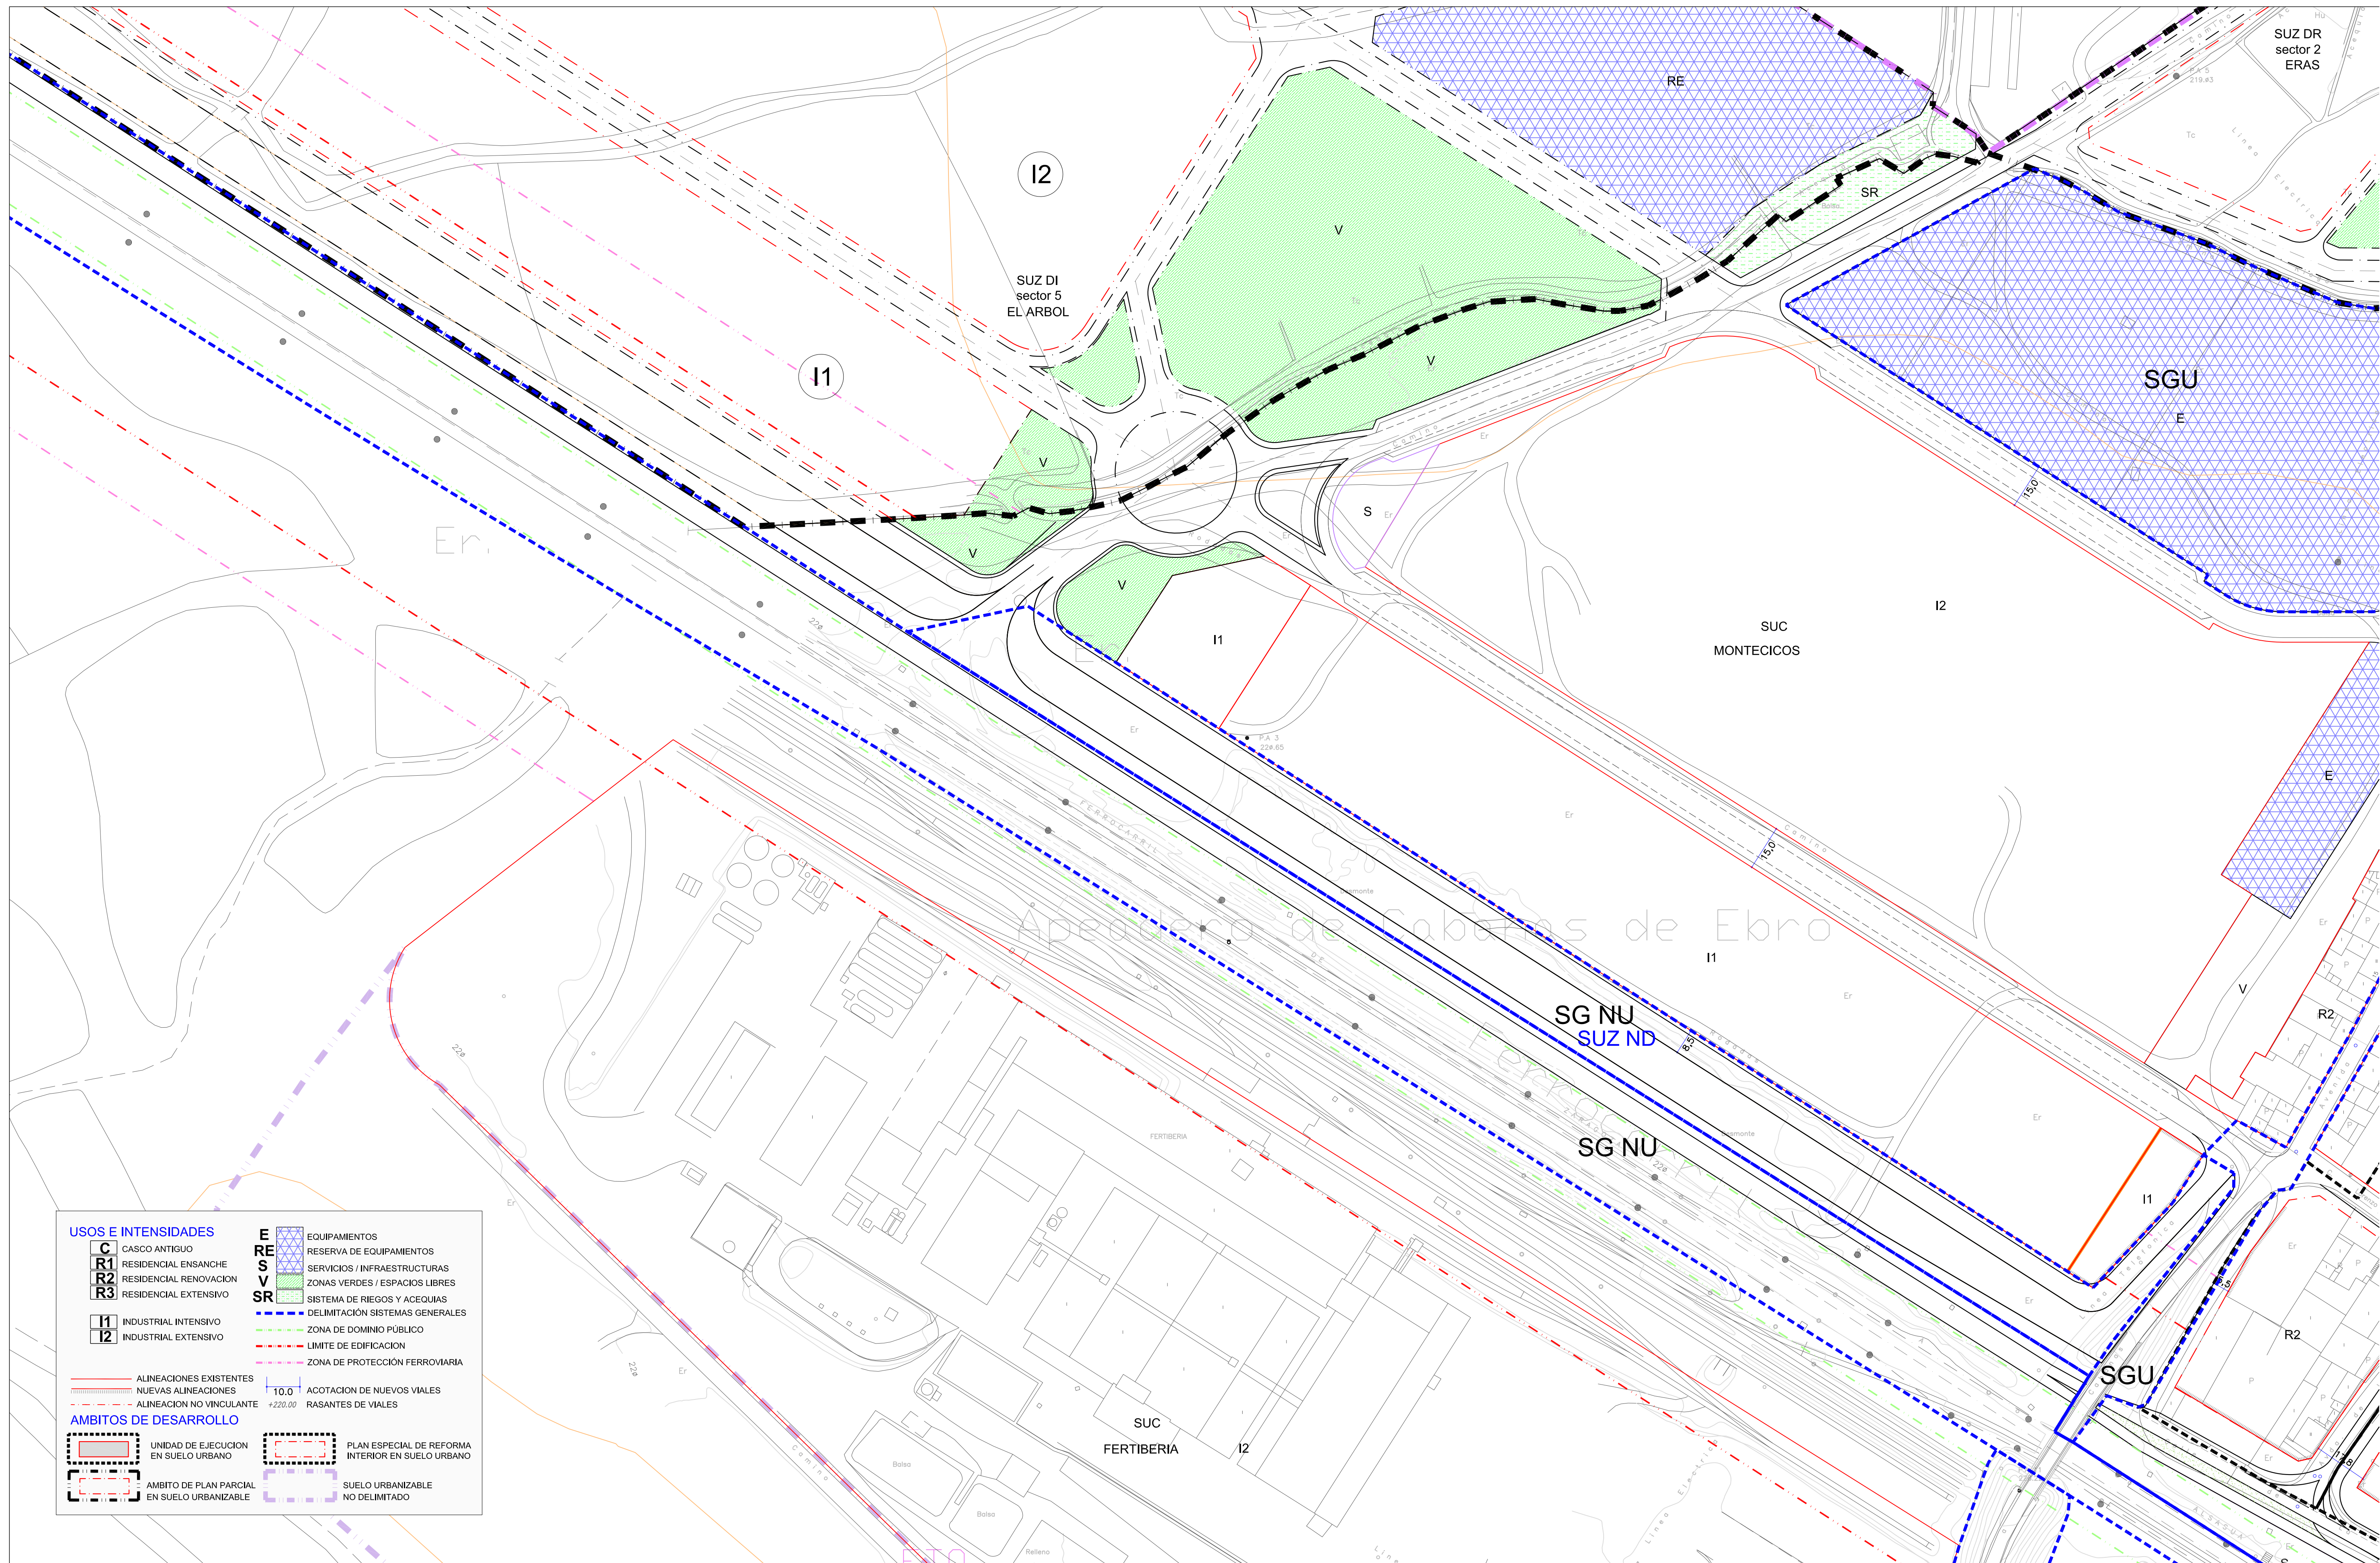

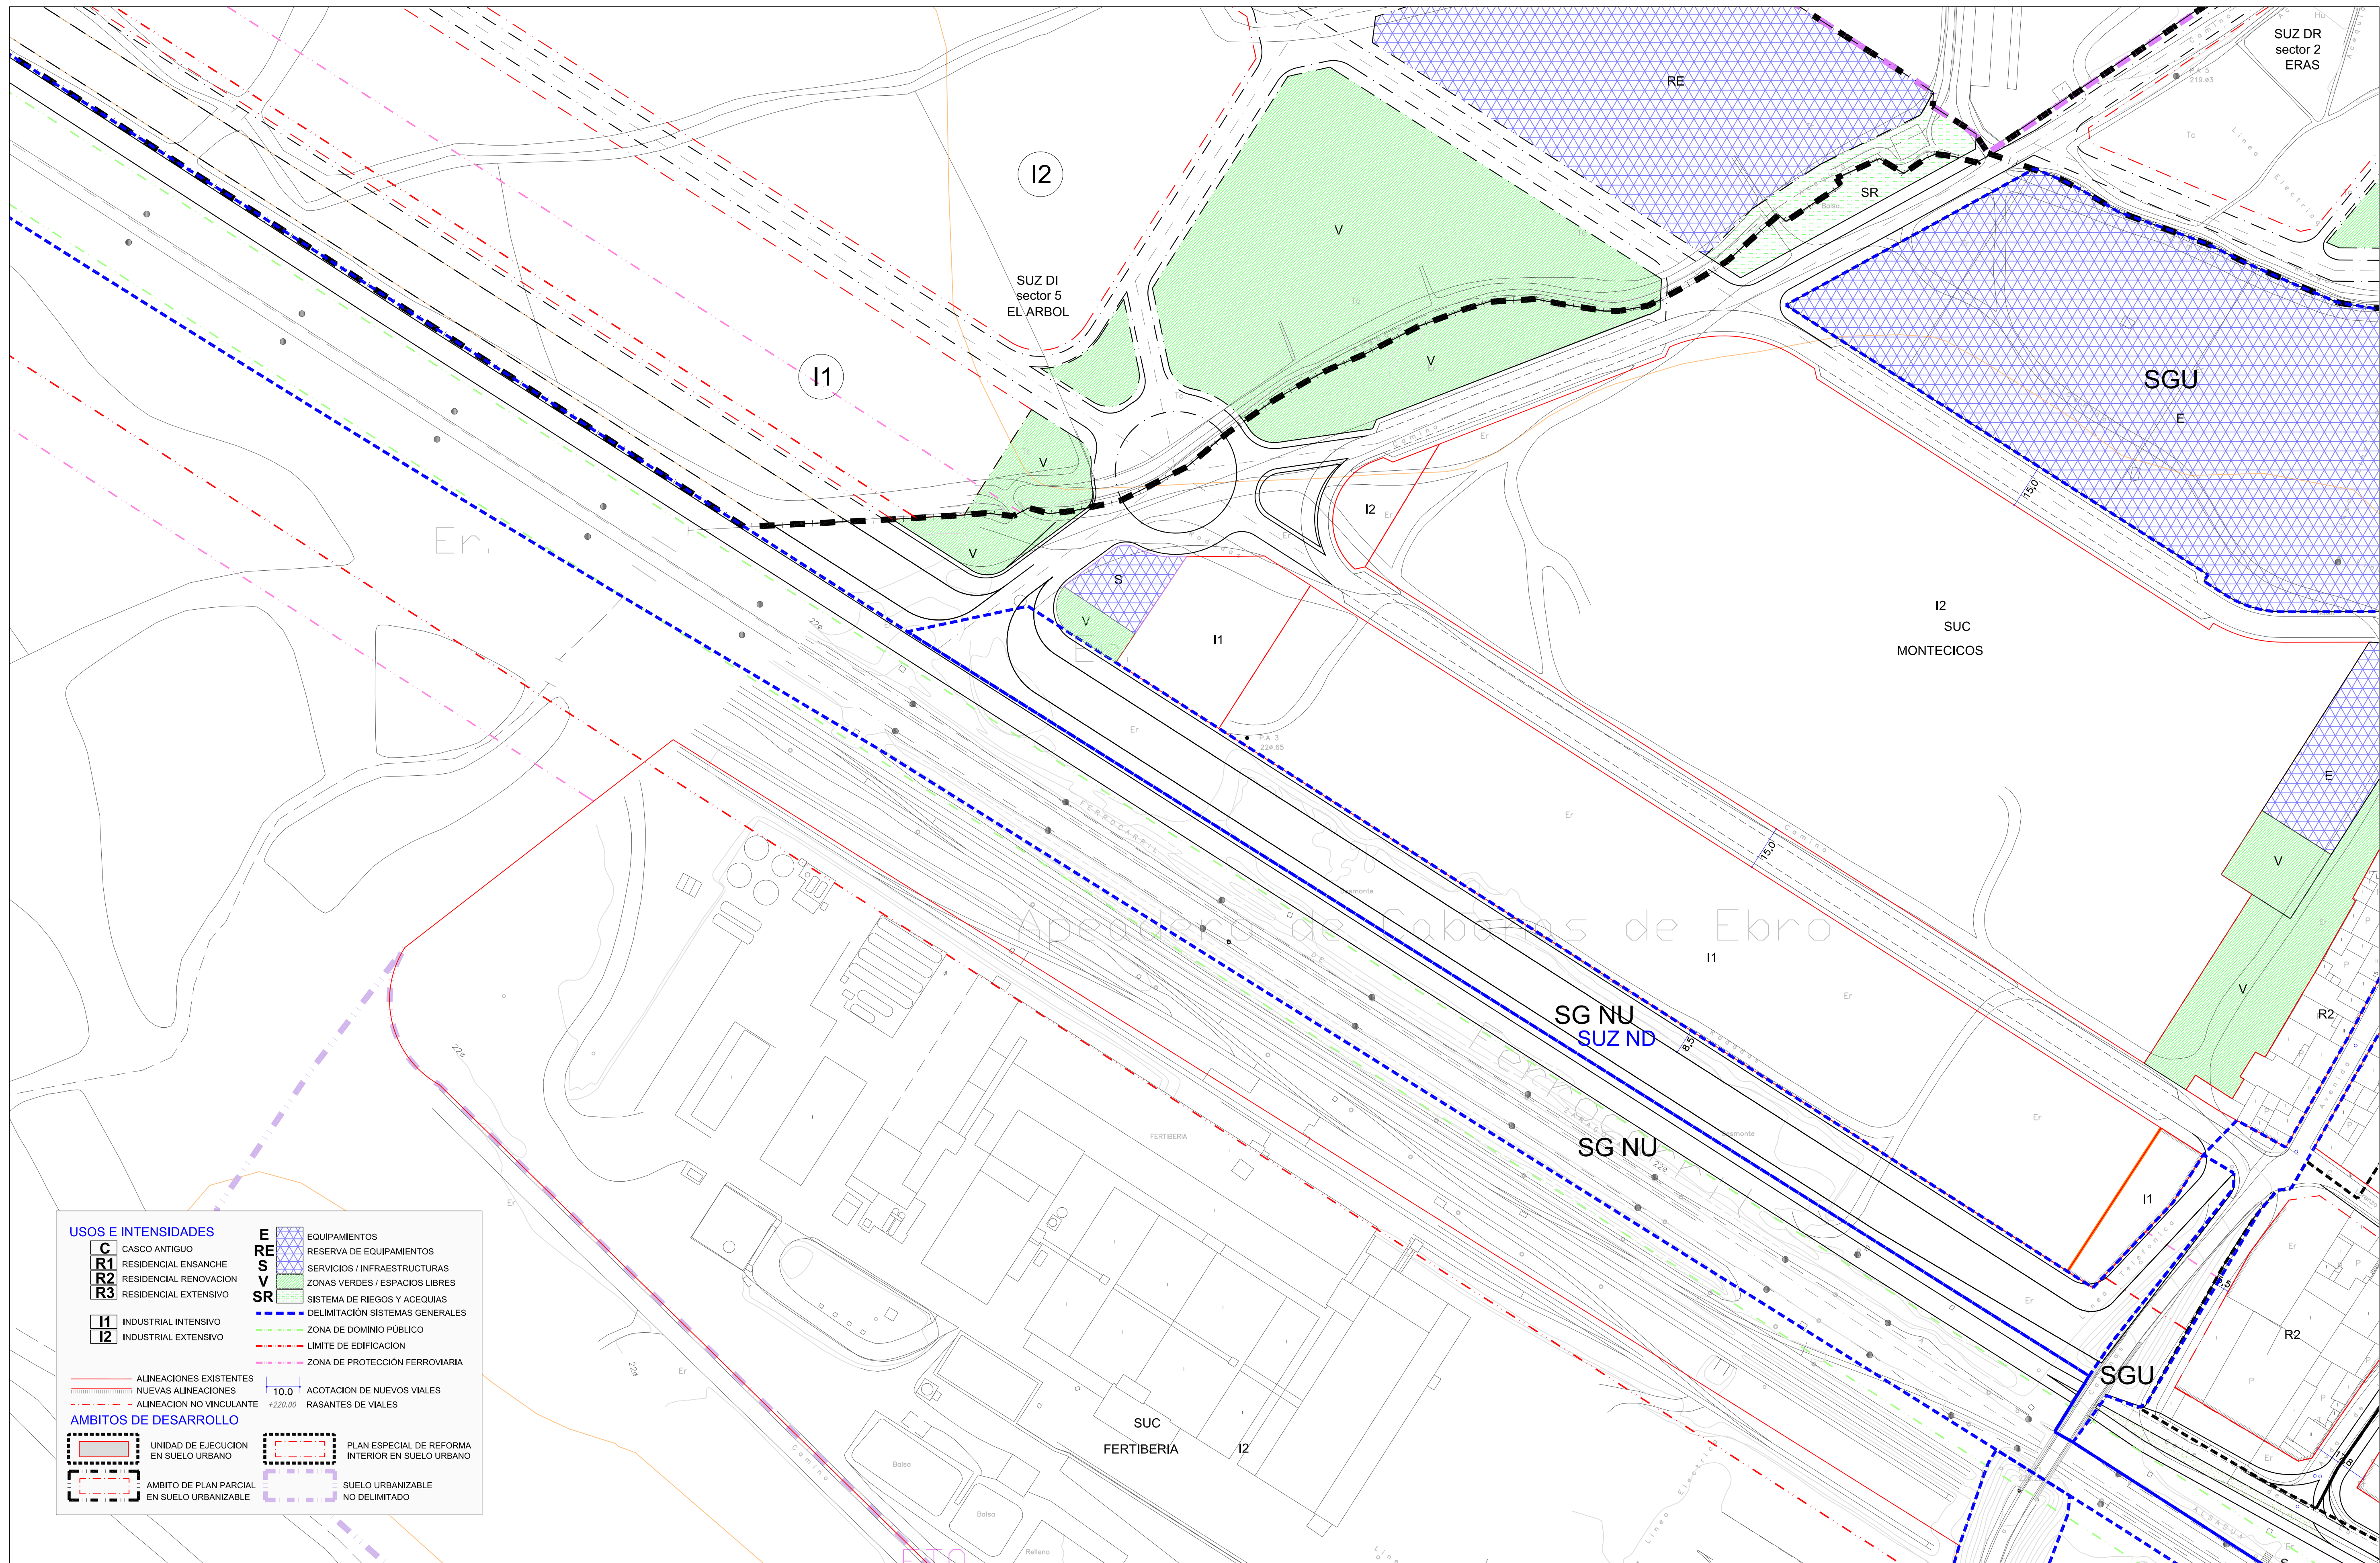

EXCMO. AYUNTAMIENTO DE CABAÑAS DE EBRO

MODIFICACIÓN AISLADA nº1 DEL P.G.O.U. DE CABAÑAS DE EBRO
CONTENIDO PLAN GENERAL DE ORDENACIÓN URBANA MODIFICADO

PLANO :

ORDENACIÓN
SUELO URBANO Y URBANIZABLE
ALINEACIONES Y RASANTES
ESCALA: 1/1.000
FECHA: MAYO DE 2012
ORIGINAL UNE-A1

Nº PLANO :

3.3

HOJA:

4